


VIITESUUNNITELMAT


Asemapiirros 1:3000

Pohjapiirros 1:250


Leikkaus 1:250

Julkisivut 1:400

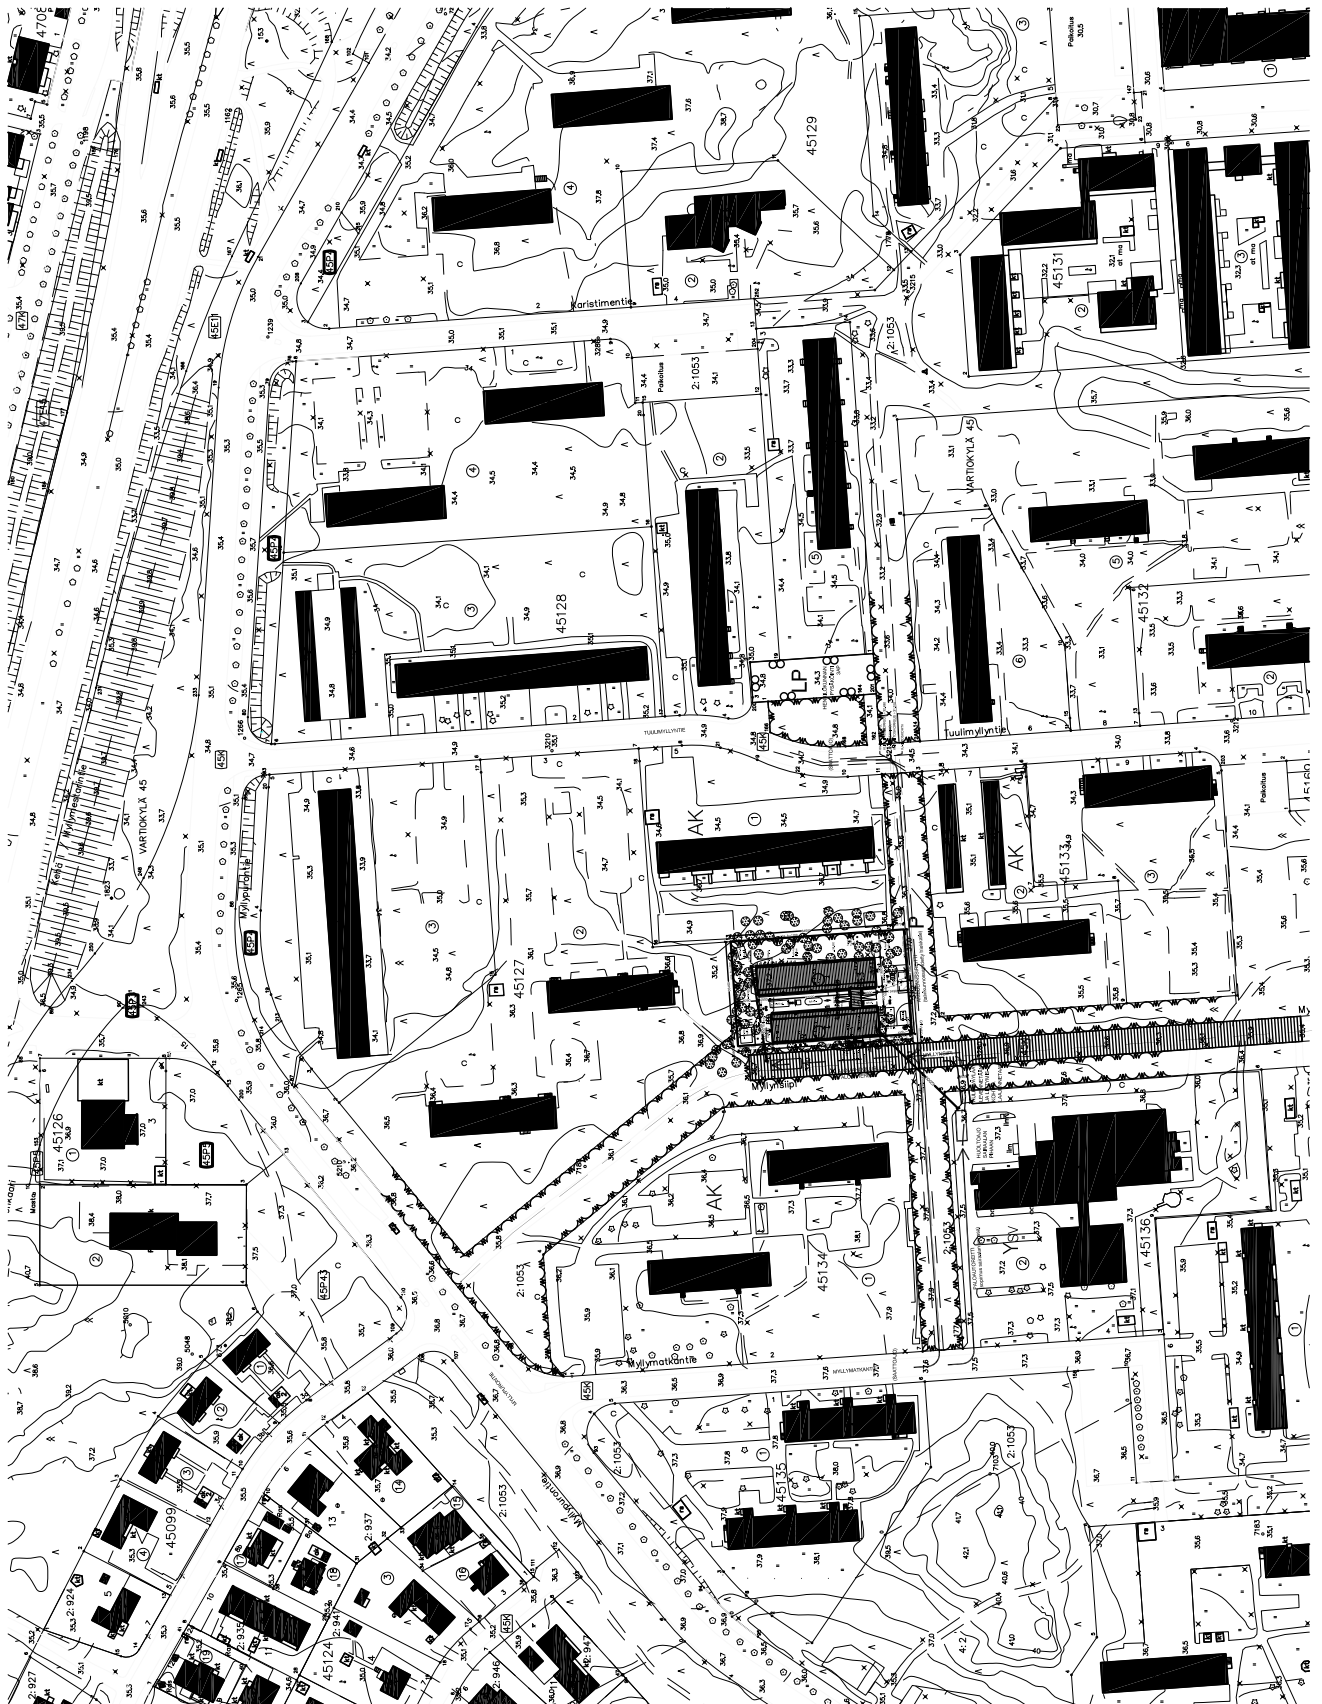


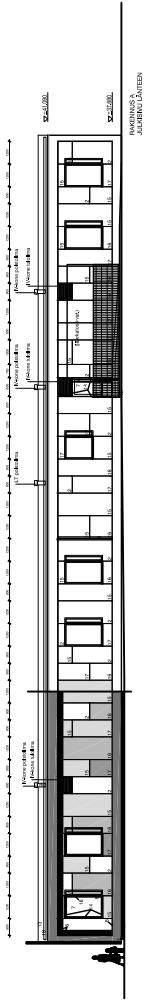


julkisivu länteen

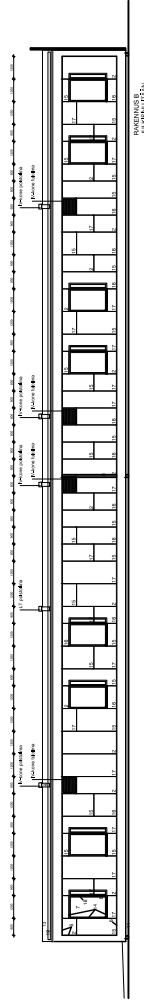


julkisivu itään

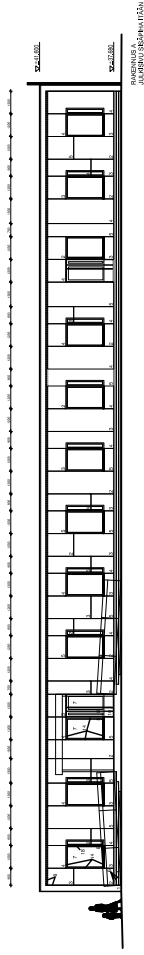


julkisivu sisäpiha itään

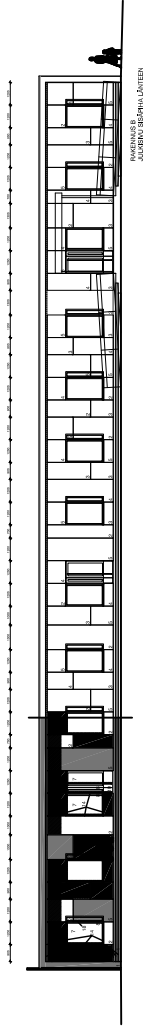


julkisivu sisäpiha länteen

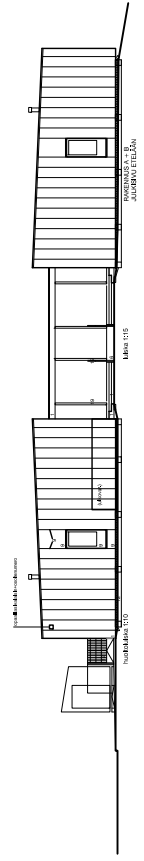

julkisivu etelään

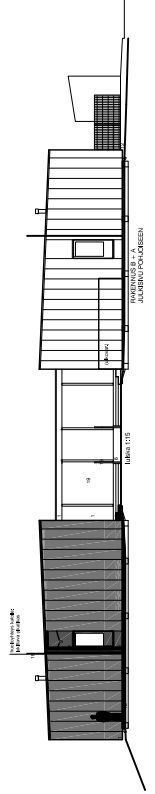

julkisivu pohjoiseen

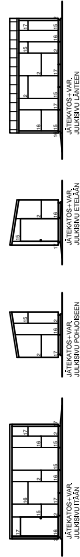

ROSKAKATOSjulkisivut