

Yhdistelmä asemakaavoista, jotka asemakaavan muutostarkoituksen mukaisesti voimaantullessaan kumoaan.
Samansäädin de detajiplaneändringen nr 12650 trädde i kraft.

Poistuvat merkinnät ovat eri mittakaavassa kuin asemakaavan muutos.
De struktu beteckningarna är i annan skala än detajiplaneändringen.

ASEMAKAAVAMERKINTÄ JA -MÄÄRÄYKSET

DETALJPLANEETECKNINGAR OCH -BESTÄMMELSER

Ympäristöteknikka

Miljöteknik

P	Palvelurakennusten korttialue.	Kvartersområde för servicebyggnader.	P-korttialueen leikki ja oleskelun tarkoitettu piha-alueet tulee sijoittaa ja tarvitsemaa suojaella siten, etti niillä saavutetaan melutaso ohjearo pääväljä ja yöllä.
VU	Urheilu- ja virkistyspalveluiden alue.	Område för idrotts- och rekreationsanläggningar.	P-korttialueen maaperän pilaantuneisuus ja pudistustarve on selvitettyvä ennen rakentamiseen ryhtymistä ja tarvitessa maaperän on pudistettava ennen alueen ottamista kaavan käyttötarkoitukseen.
— · — · —	2 m kaava-alueen rajan ulkopuolella oleva viiva.	Linje 2 m utanför planområdets gräns.	
— — — — —	Korttelin, korttelinosan ja alueen raja.	Kvarter-, kvartersdels- och områdesgräns.	
— · — · —	Osa-alueen raja.	Gräns för delområde.	P-korttialueen värterehokkuuden tulee täyttää Helsingin värterektoin tavotieluku.
— — — — —	Ohjeellinen alue tai osa-alueen raja.	Ungefärsligt läge för gräns för område eller del av område.	P-korttialueella on tuottavaa till hyödynnettävä uusiutuvaa energiää.
— × — × —	Risti merkinnän päällä osoittaa merkinnän poistamista.	Kryss på beteckning anger att beteckningen stoppas.	P-korttialueella vettä läpäisemättömiltä pinnolalta tuleva hulevesi tulee viivytävä sitten, etti viivytyspänteleiden, alataiden tai sääliöiden mittoistulislauvien tulee olla 1 kuutioimetriä jokaista satavaa vettä läpäisemättöpiantelometriä kohden, ja niissä tulee olla suunniteltaa ylivuoto.
33	Kaupunginosan numero.	Stadsdelsnummer.	Talousrakennuksil ja katoksil tulee rakentaa värkkatto.
KAARE	Kaupunginosan nimi.	Namn på stadsdel.	Ekonominibyggnader och skärmtak ska ha grontak.
33122	Korttelin numero.	Kvartersnummer.	
MUSIKANT	Kadun, tien, katuaukion, torin, puiston nimi.	Namn på gata, väg, öppen plats, torg, park.	P-kvarteret ska förnybar energi produceras eller utnyttjas.
2500	Rakennusoikeus kerrosalanelömetreinä.	Byggnadsrätt i kvadratmeter våningsyta.	P-kvarteret dagvatten från ytor som inte släpper igenom vatten ska fördjörjas så att fördjörningssänkor, båsängar eller magasin dimensioneras för en volym på 1 kubikmeter per varje hundra kvadratmeter yta som inte släpper igenom vatten och deras översvämningsplaneras.
III	Roomalainen numero osoittaa rakennusten, rakennuksen tai sen osan suurimman salitun kerrosluvan.	Romersk siffra anger största tillätna antalet våningar i byggnaden, i byggnaden eller i en del därv.	
— — — — —	Rakennusalta.	Byggnadsyta.	
— hr — — —	Huoltorakennuksen rakennusalta.	Byggnadsyta för servicebyggnad.	
— h — — —	Alueen sisäiselle huololle varattu alueen osa, sijainti ohjeellinen.	För områdets interna servicetrafik reserverad del av område, riktgivande läge.	
○ ○ ○ ○	Istutettava ja tarvitessa uudistettava puuri.	Trädrad som ska planteras och vid behov förynas.	
* * * *	Säilytettävä ja tarvitessa uudistettava puuri.	Trädrad som ska bevaras och vid behov förynas.	
— — — — —	Katu.	Gata.	
— pp — — —	Jalankululle ja polkupyöräillylle varattu katu.	Gata reserverad för gång- och cykeltrafik.	
— — — — —	Ohjeellinen yleiselle jalankululle varattu alueen osa.	Riktgivande del av område för allmän gångtrafik.	
— — — — —	Yleiselle jalankululle ja polkupyöräillylle varattu alueen osa, sijainti ohjeellinen.	För allmän gång- och cykeltrafik reserverad del av område, riktgivande läge.	
— pp/h — — —	Yleiselle jalankululle ja polkupyöräillylle varattu alueen osa, jolla huoltoajo on sallittu, sijainti ohjeellinen.	För allmän gång- och cykeltrafik reserverad del av område där servicetrafik är tillåten, riktgivande läge.	
— p — — —	Pysäköintipaikka, sijainti ohjeellinen.	Parkeringsplats, riktgivande läge.	
— — — — —	Maanalaisista johtoja varten varattu alueen osa.	För underjordisk ledning reserverad del av område.	

Rakennusoikeus ja tilojen käyttö

Byggnadsrätt och användning av utrymmen

ASEMAKAAVAN MUUTOS KOSKEE:
33 kaupunginosan (Kaarela, Kannelmäki) korttelin 33122 tonttia 2 sekä urheilu-, katu- ja puistoalueita

DETALJPLANEÄNDRINGEN GÄLLER:
33 stadsdelen (Kärbole, Gamla) kvarteret 33122 tomt 2 samt idrotts-, gatu- och parkområden

Kaupunkikuva ja rakentaminen

Stadsbild och byggande

P-korttialueelle saa rakentaa talousrakennuksia rakennusalan estämättä.

P-korttialueen tarkoitus är att ekonomibyggnader byggas utanför byggnadsytan.

Pihat ja ulkoalueet

Gårdar och utomhusområden

P-korttialueen tarkoitus är att avgränsas mot Musikantvägen med fasader och med liknande räcken.

P-korttialueen tarkoitus är att maskinrum för ventilation och övriga tekniska utrymmen ska integreras i byggnaden och får inte placeras i separata byggnadsdelar på taket. Tekniska anordningar ska vara en del av byggnadens arkitektur.

P-korttialueen tarkoitus är att obetyggda tomtdelar på P-korttialuet, som inte används som gångvägar, lepklatser eller för parkering ska planteras och liggskraftig trädbestånd på dessa ska bevaras.

P-korttialueten har enligt tekniskt riktlinjer för att placeras och inhägnas med byggnader eller planteringar så att den inte förorsakar estetiskt olägenhet.

HELSINKI HELSINGFORS
Kaavan nro/Plan nr
12650

Dala/numero/Dala/nummer
HEL 2019-012281

Henke/Projekt
0740_63

Pälväys/Datum
Samu Lehtolainen

Vs. asemakaavapäällikkö / Tl/stadsplanechef
Janne Prokkola

Hyväksyty/Godkänt:
Tullut voimaan
Trätt i kraft

Asemakaavoitus
Detajiplanläggning

Käsitteily/ ja muutokset/Behandlingar och ändringar:
Kyt (ehdotus/ förslag)
Stm (förslag/ daterat)

Näntäväll (ML 65\$)
Framlagt (ML 65\$)

Laittinut/Uppgörd av
Lotta Aulamo


Plåtjärn/Ritad av
Samu Lehtolainen

Vs. asemakaavapäällikkö / Tl/stadsplanechef
Janne Prokkola

Mittakaava/Skala
1:1000

Kartläs/Kartläggning
8.4.2020

Nro/Nr
10/2020

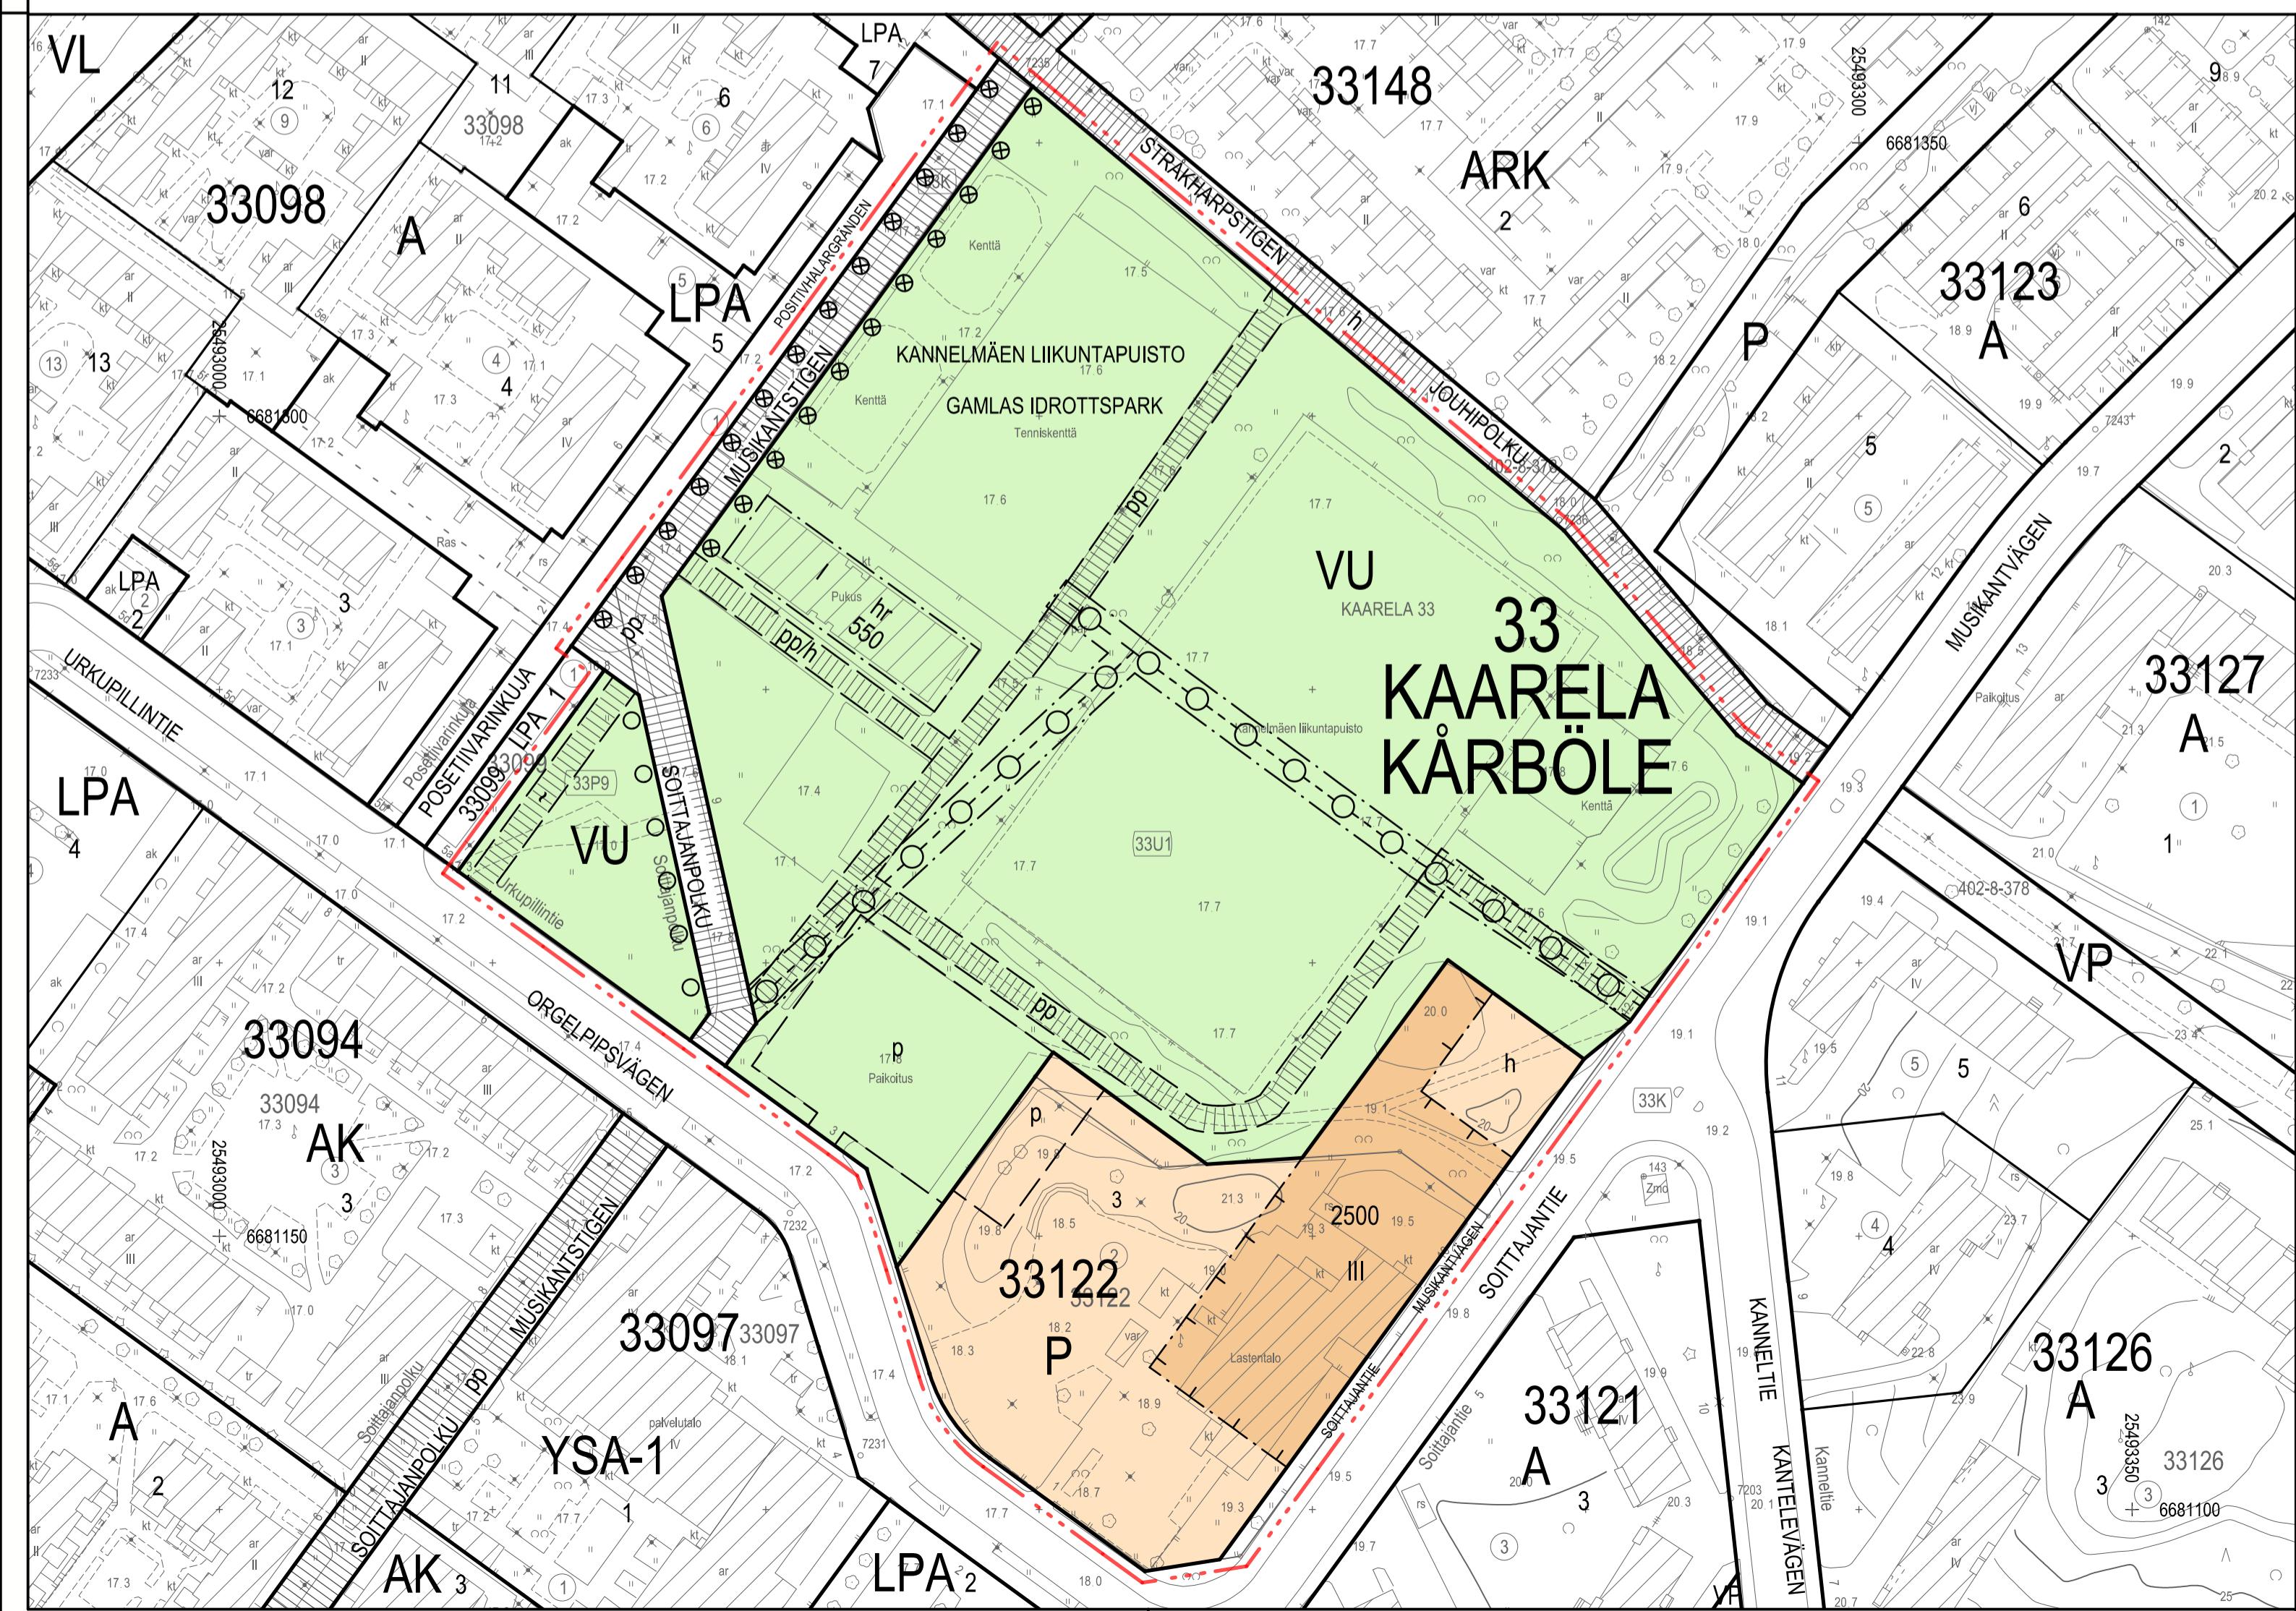

P-korttialueen tarkoitus är att huoltorakennuksen tarkoitus är att placeras och inhägnas med byggnader eller planteringar så att den inte förorsakar estetiskt olägenhet.